ŘEZ 1–1

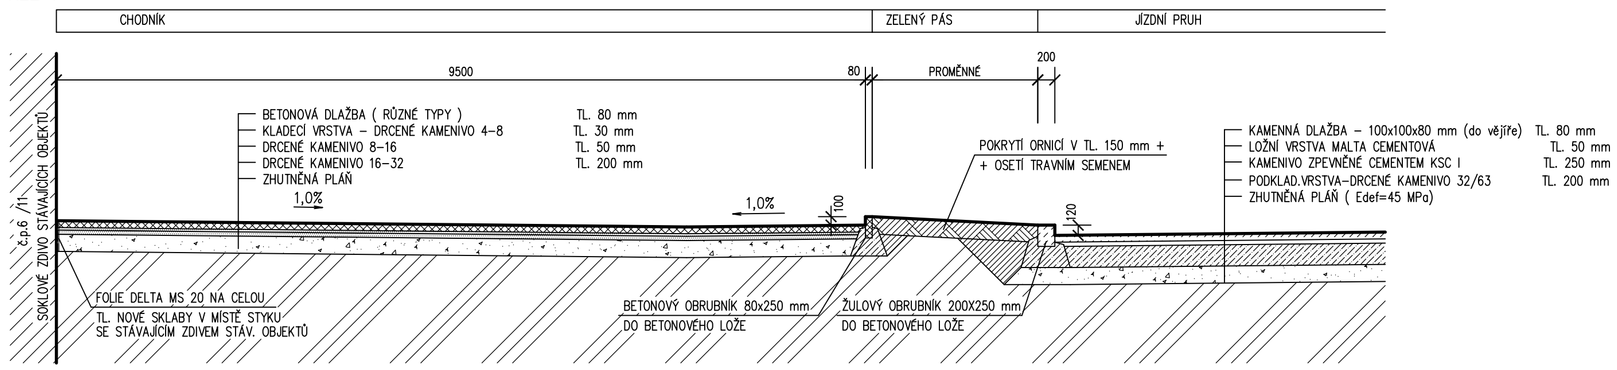

ŘEZ 2–2

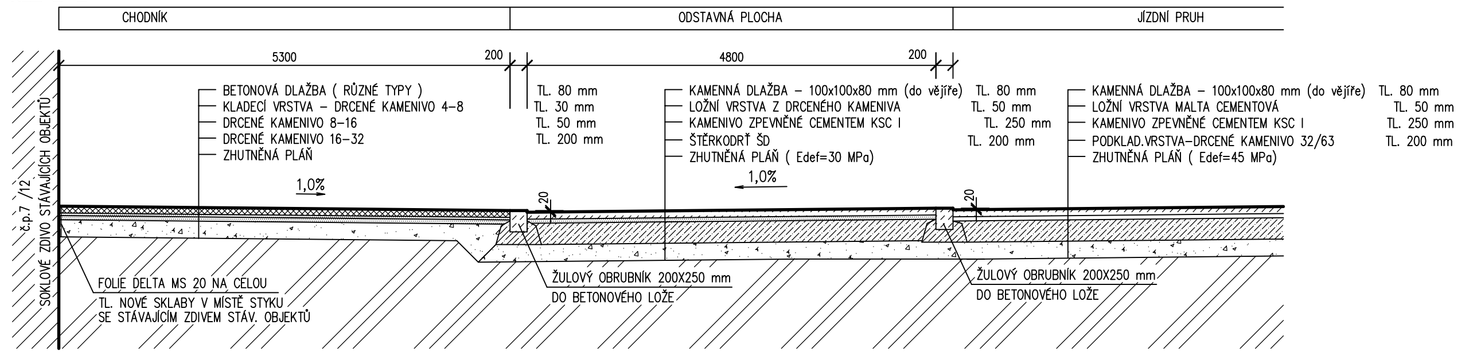

ŘEZ 3–3

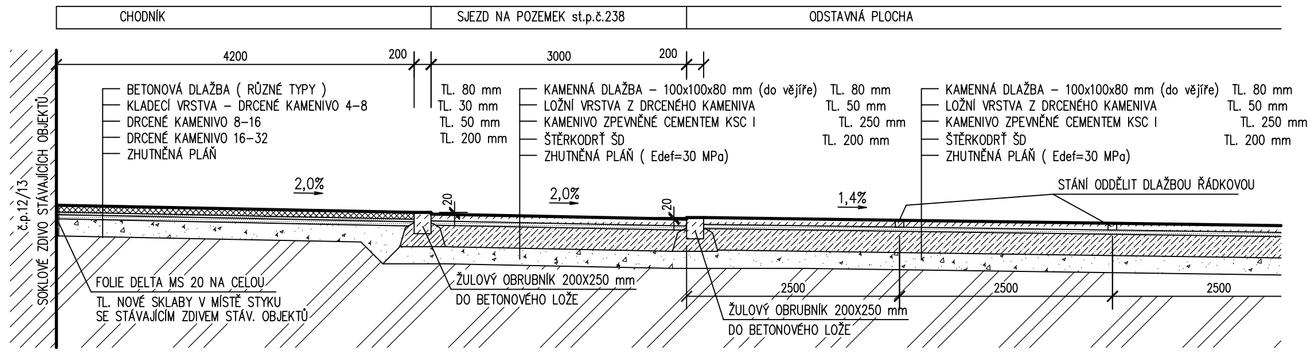

ŘEZ 4–4

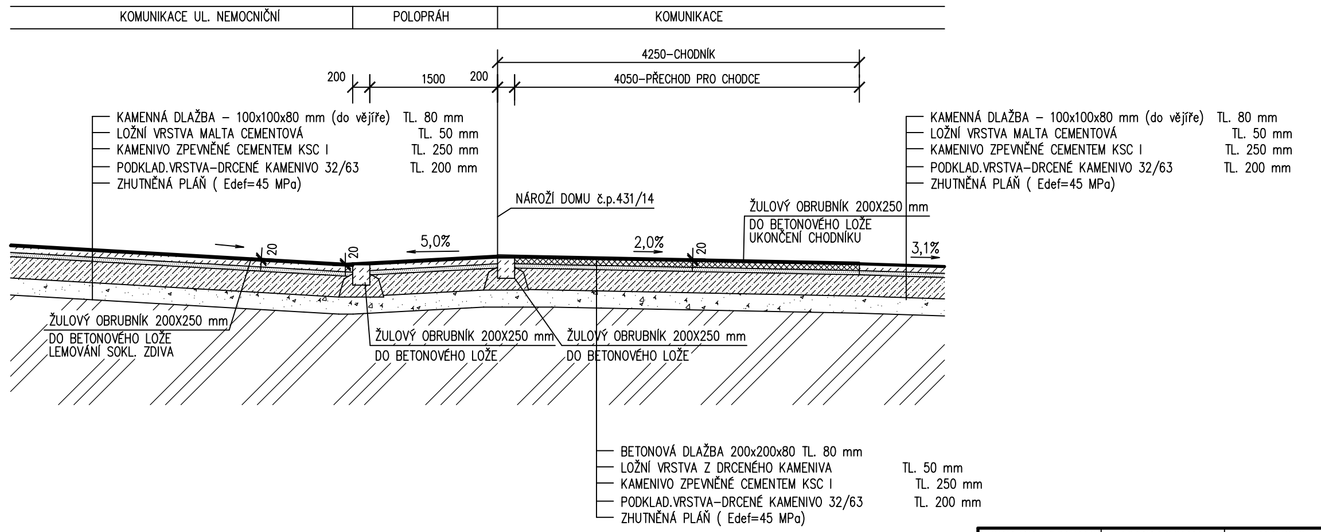

ŘEZ 5–5

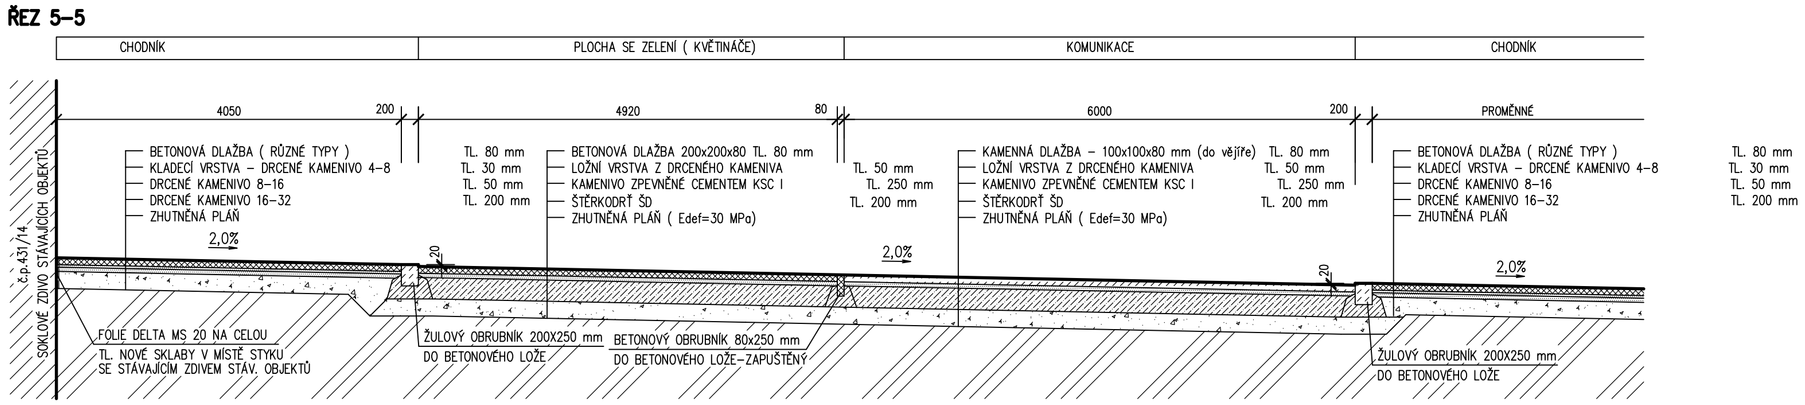

ZODP.PROJEKTANT	VYPRACOVAL	KRESLIL	KONTROLOVAL	ATELIER PŘÍPEŘ–ING.J.VLK
Ing.Josef VLK	Ing.V. POLDA	Ing.V. POLDA	Ing.Josef VLK	DRÁŽDANSKÁ 23, DĚČÍN XVI,405 02
				tel. 412 528 876

INVESTOR	MĚSTO KRÁSNÁ LÍPA, MASARYKOVA 6, KRÁSNÁ LÍPA	DATUM	10/2008
MÍSTO STAVBY	KŘINICKÉ NÁMĚSTÍ, KRÁSNÁ LÍPA	STUPEŇ	RDS
REALIZAČNÍ DOKUMENTACE STAVBY **REGENERACE KŘINICKÉHO NÁMĚSTÍ V KRÁSNÉ LÍPE** **SO–03 ZPEVNĚNÉ PLOCHY**		MĚŘÍTKO	1 : 50
		Č. ZAKÁZKY	1624 / 2008
VZOROVÉ ŘEZY 1–1 AŽ 5–5		Č. KOPIE	Č. VÝKRESU : 5