ŘEZ 6–6

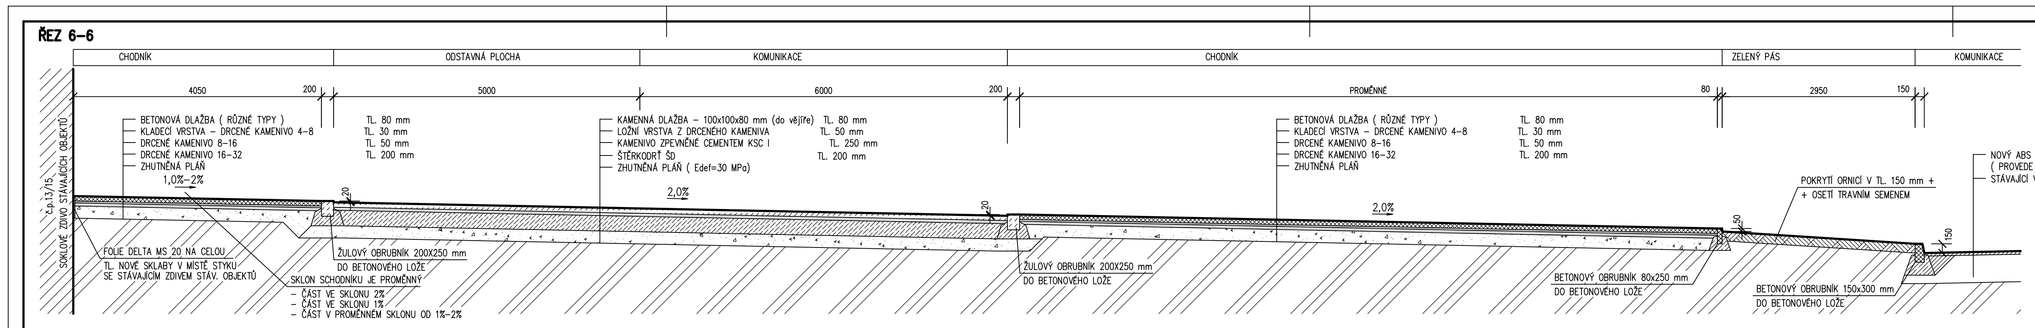

ŘEZ 7–7

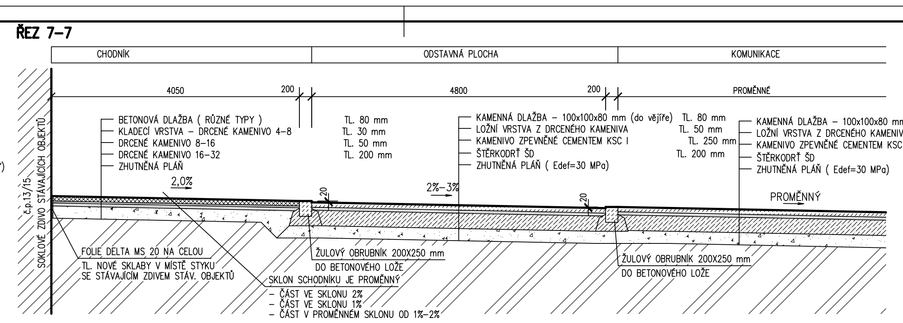

ŘEZ 9–9

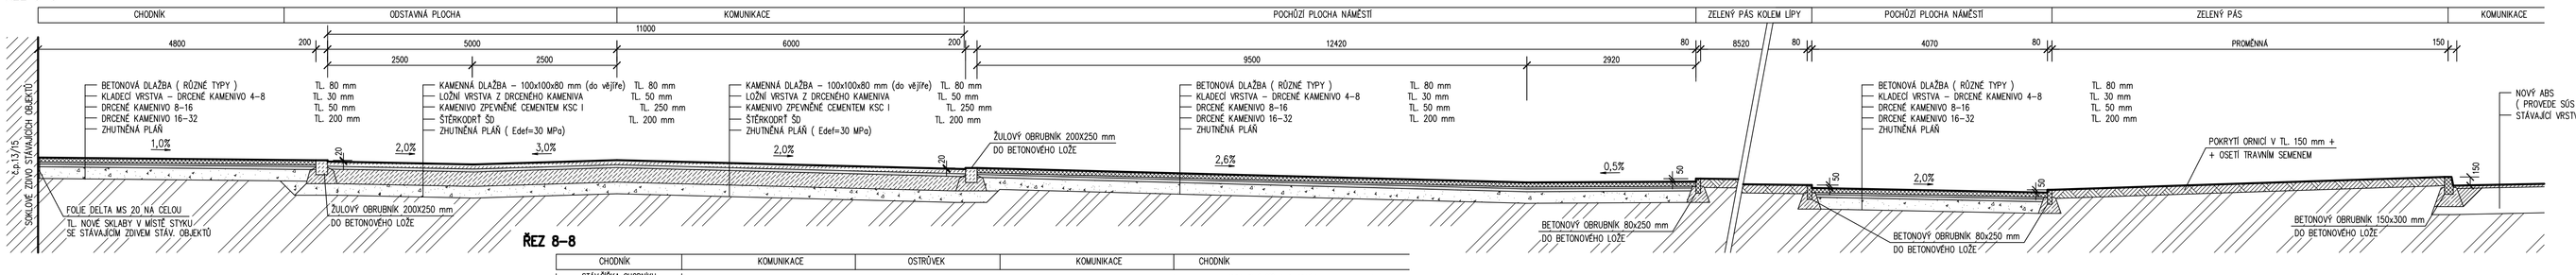

ŘEZ 8–8

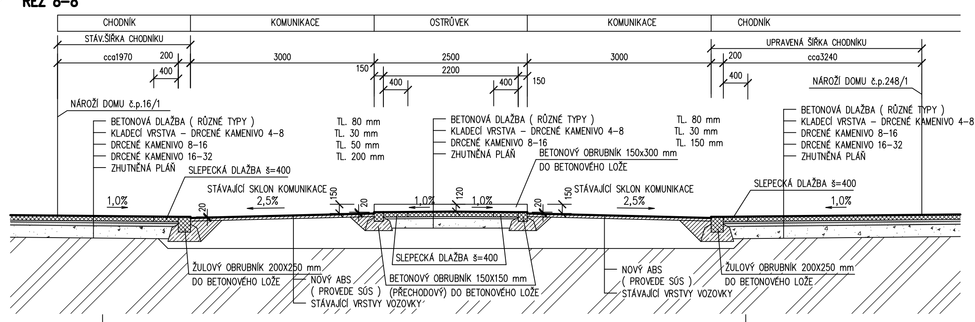

ZODP.PROJEKTANT	VYPRACOVAL	KRESLIL	KONTROLOVAL	ATELIER PŘÍPEŘ–ING.J.VLK DRAŽĎANSKÁ 23, DĚČÍN XVI,405 02 tel. 412 528 876
Ing.Josef VLK	Ing.V. POLDA	Ing.V. POLDA	Ing.Josef VLK	
INVESTOR	MĚSTO KRÁSNÁ LÍPA, MASARYKOVA 6, KRÁSNÁ LÍPA			DATUM 10/2008
MÍSTO STAVBY	KŘINICKÉ NÁMĚSTÍ, KRÁSNÁ LÍPA			STUPEŇ RDS
REALIZAČNÍ DOKUMENTACE STAVBY **REGENERACE KŘINICKÉHO NÁMĚSTÍ V KRÁSNÉ LÍPE** **SO–03 ZPEVNĚNÉ PLOCHY**				MĚŘÍTKO 1 : 50
				Č. ZAKÁZKY 1624 / 2008
VZOROVÉ ŘEZY 6–6 AŽ 9–9				Č. KOPIE / Č. VÝKRESU : 6