


Varianta 3

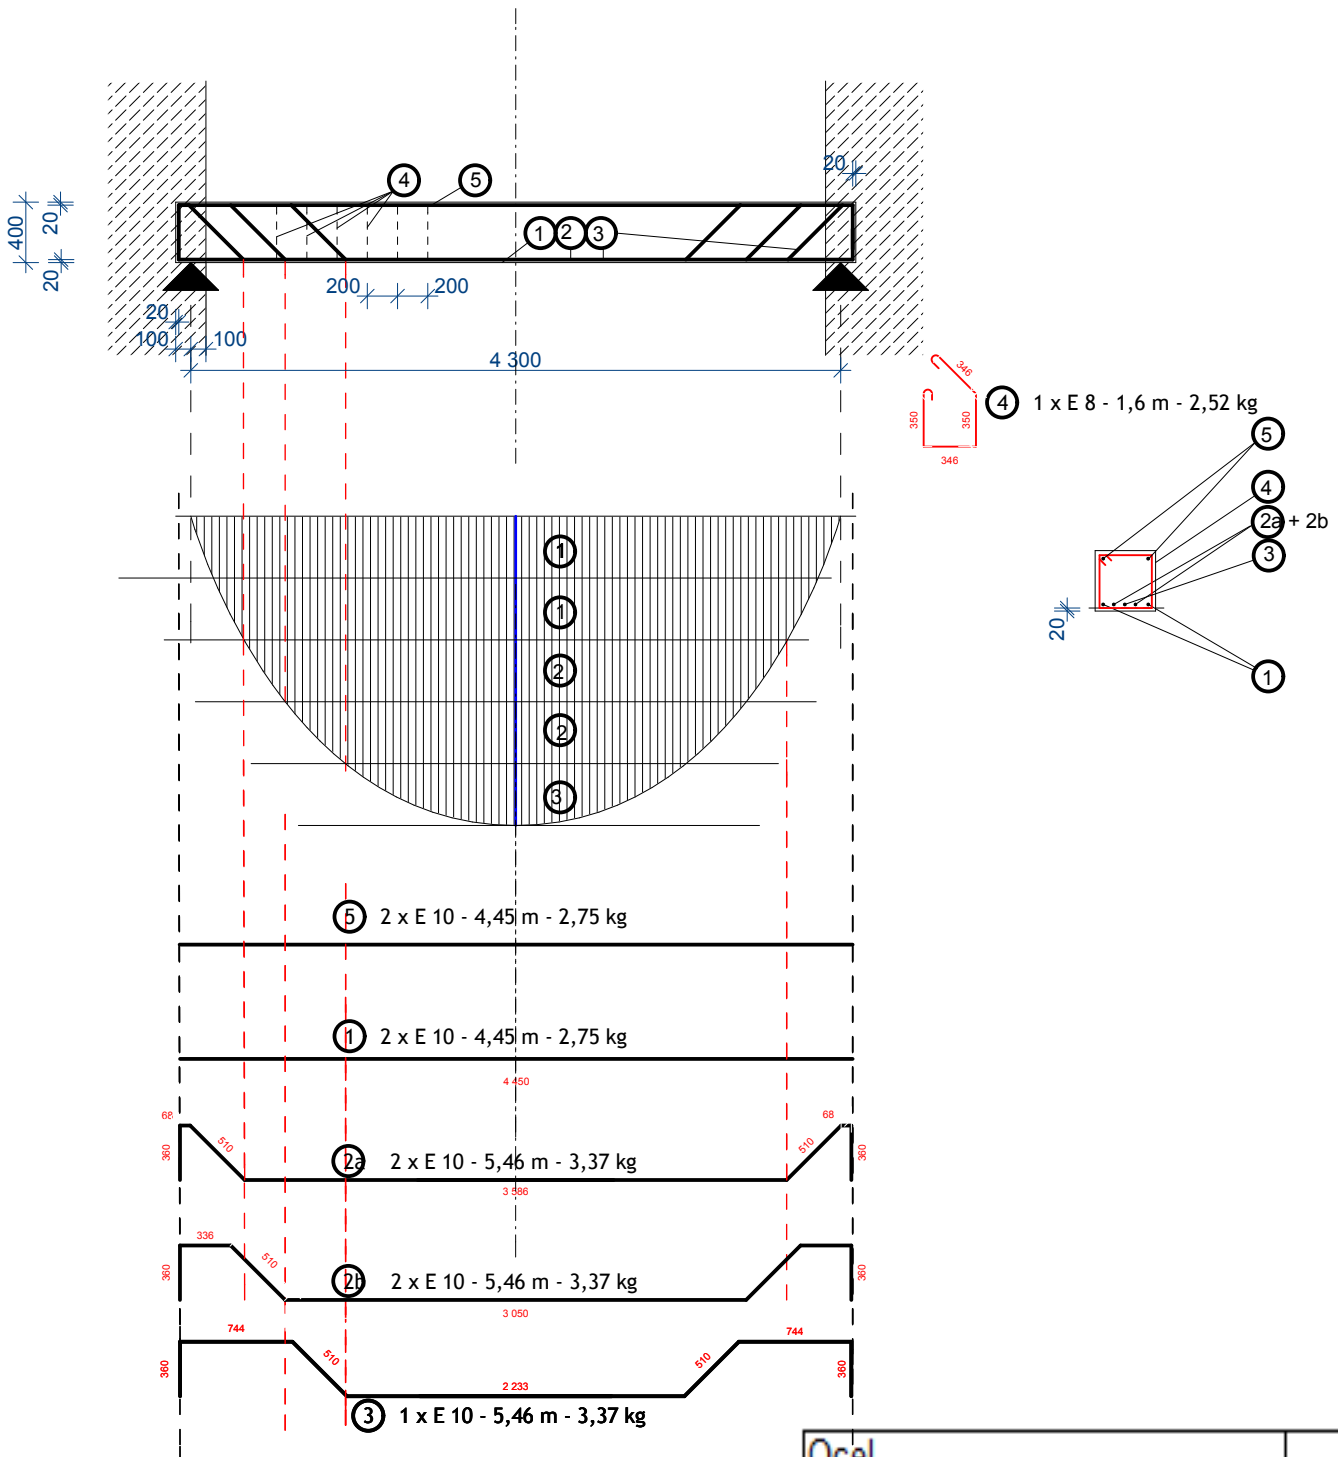

Ocel		10216
Beton	ČSN EN 206-1	C16/20
	ČSN 73 2400	B20
	ČSN 73 1201-67	III
	ČSN 73 2001-70	250

HIP	Projektant	Vypravoval	Kontroloval	Číslo zakázky	99999
				Datum	01.01.2013
Název stavby				Měřítko	1:20
Bytový dům				Formát	1 A4
				Název výkresu	
Výkres výztuže průvlaku					